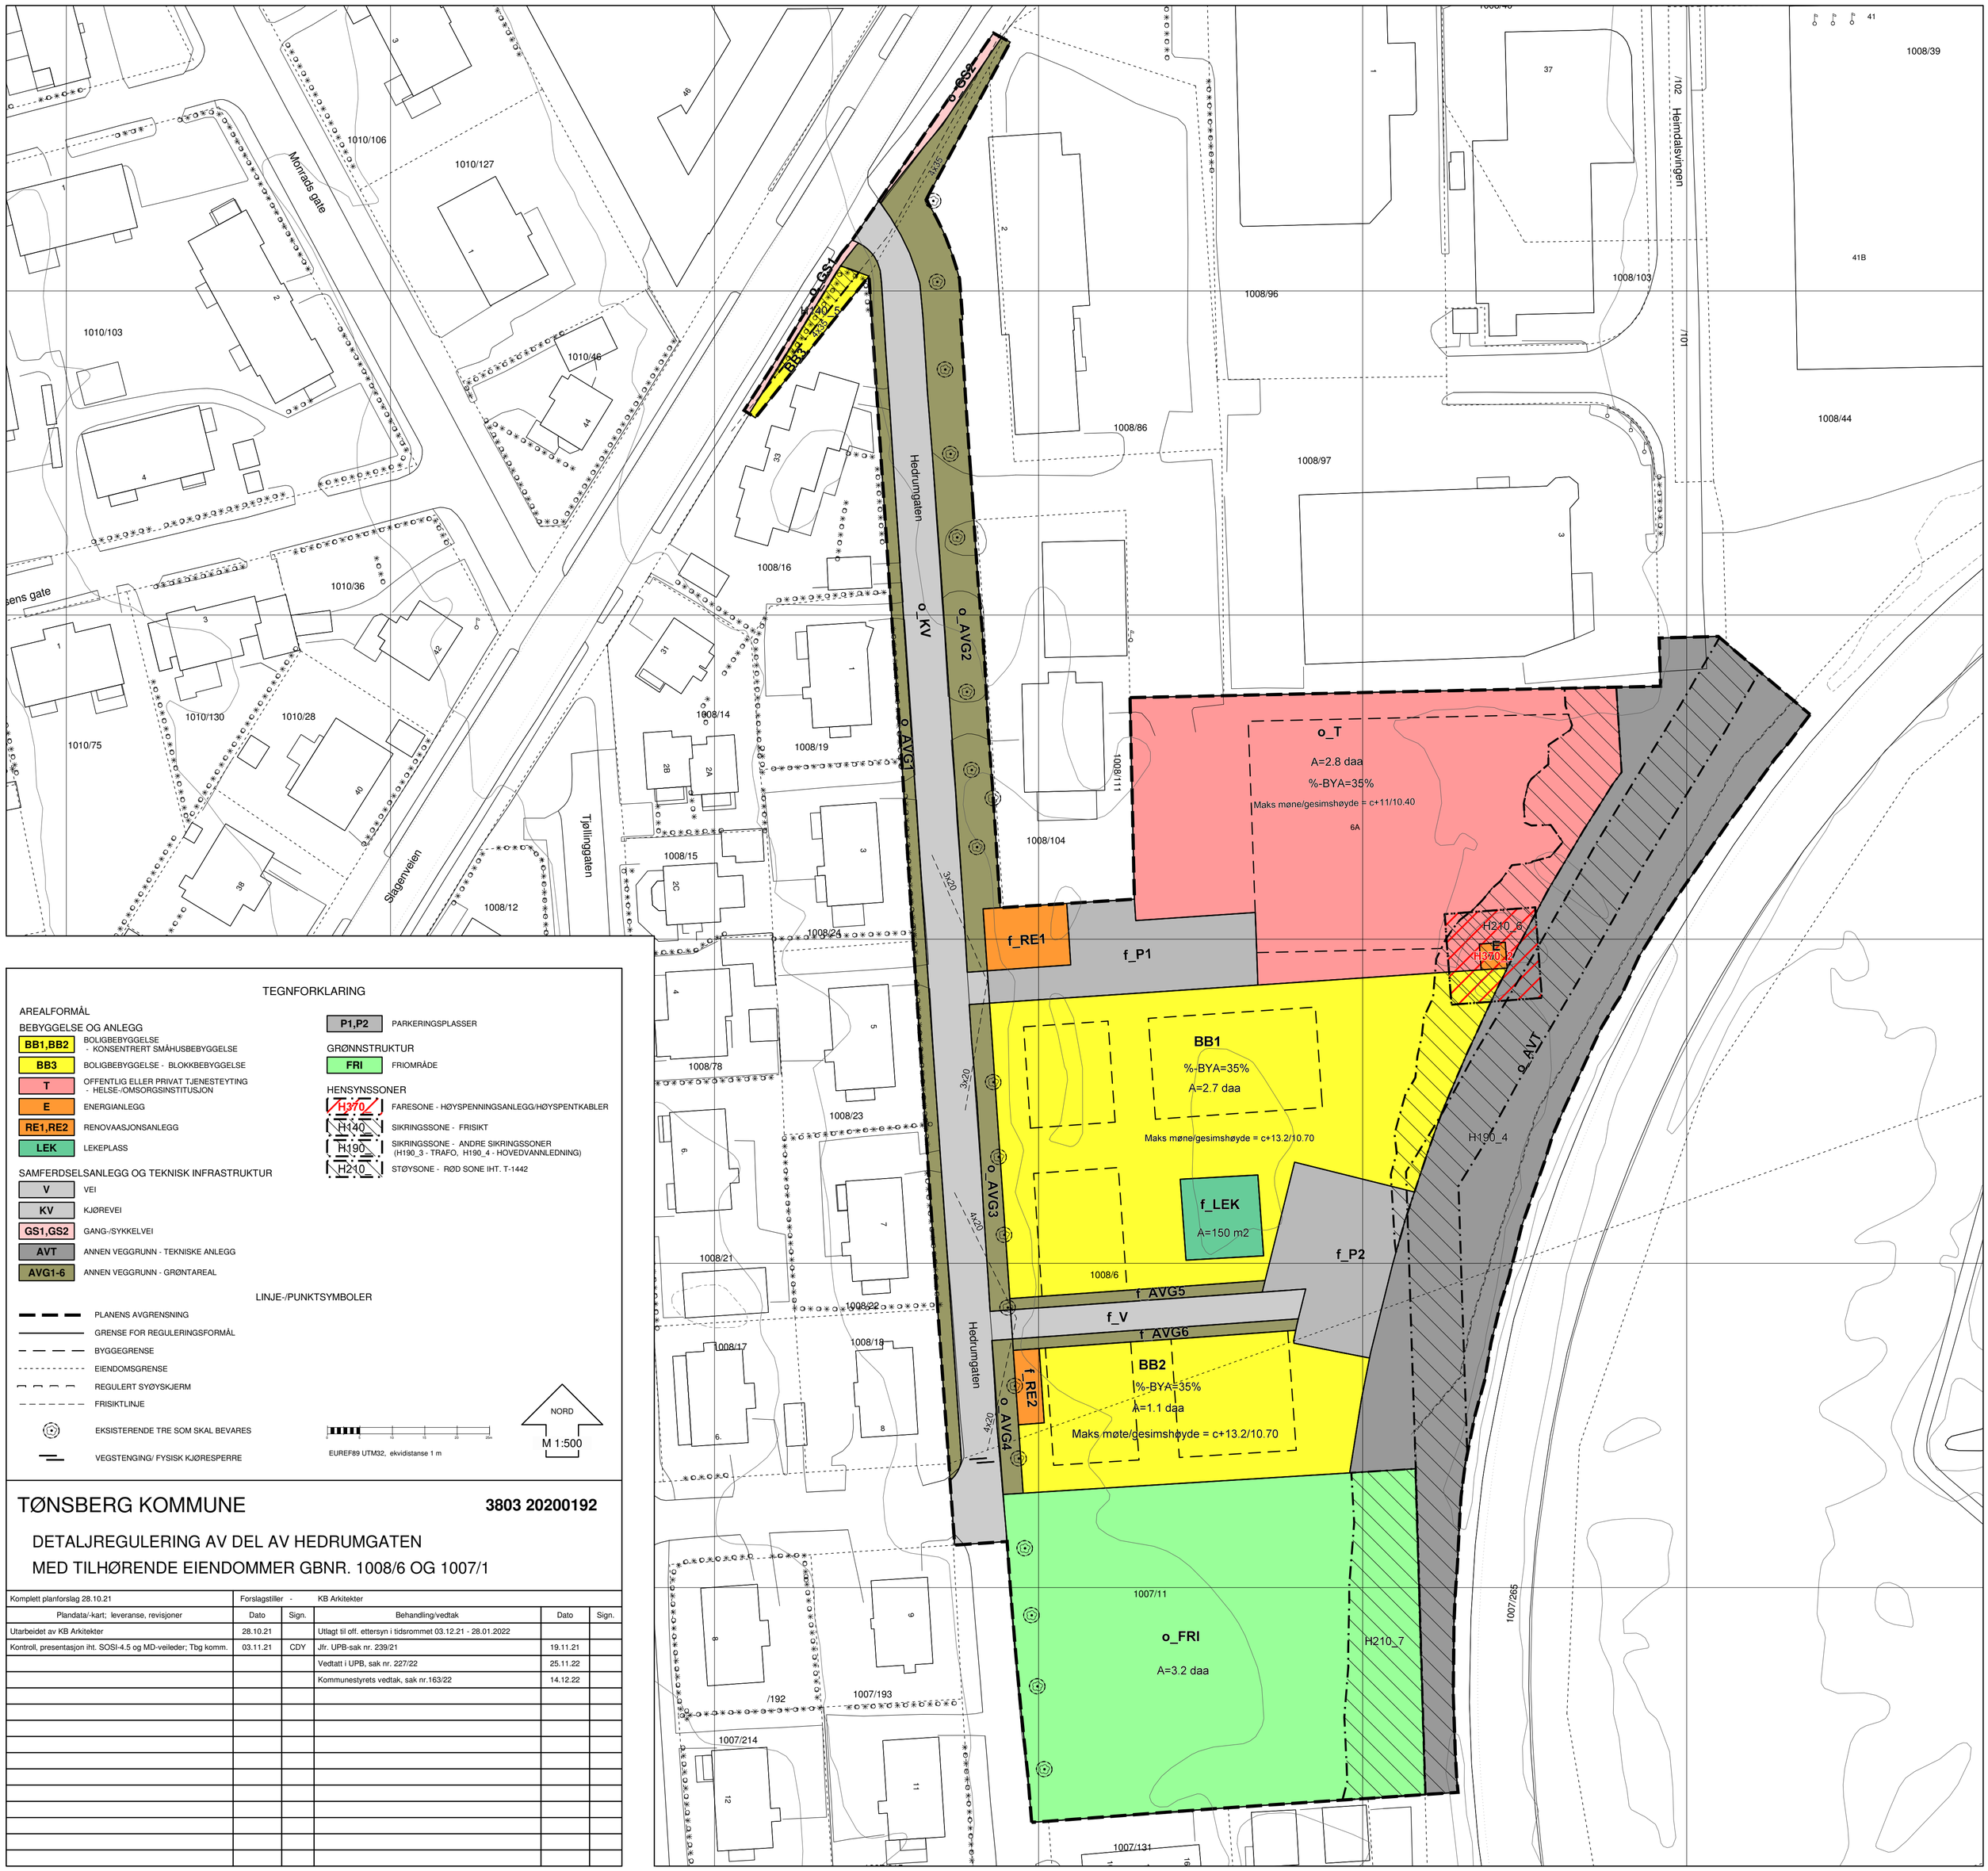


## TEGNFORKLARING

AREALFORMÅL

BEBYGGELSE OG ANLEGG

- BB1,BB2 — BOLIGBEBYGGELSE - KONSENTRERT SMÅHUSBEBYGGELSE
- BB3 — BOLIGBEBYGGELSE - BLOKKBEBYGGELSE
- T — OFFENTLIG ELLER PRIVAT TJENESTEYTING - HELSE-/OMSORGSINSTITUSJON
- E — ENERGIANLEGG
- RE1,RE2 — RENOVAASJONSANLEGG
- LEK — LEKEPLASS

SAMFERDSELSANLEGG OG TEKNISK INFRASTRUKTUR

- V — VEI
- KV — KJØREVEI
- GS1,GS2 — GANG-/SYKKELVEI
- AVT — ANNEN VEGGRUNN - TEKNISKE ANLEGG
- AVG1-6 — ANNEN VEGGRUNN - GRØNTAREAL

- P1,P2 — PARKERINGSPLASSER

GRØNNSTRUKTUR

- FRI — FRIOMRÅDE

HENSYNSSONER

- H370 — FARESONE - HØYSPENNINGSANLEGG/HØYSPENTKABLER
- H140 — SIKRINGSSONE - FRISIKT
- H190 — SIKRINGSSONE - ANDRE SIKRINGSSONER (H190_3 - TRAFO, H190_4 - HOVEDVANNLEDNING)
- H210 — STØYSONE - RØD SONE IHT. T-1442

LINJE-/PUNKTSYMBOLER

- PLANENS AVGRENSNING
- GRENSE FOR REGULERINGSFORMÅL
- BYGGEGRENSE
- EIENDOMSGRENSE
- REGULERT SYØYSKJERM
- FRISIKTLINJE
- EKSISTERENDE TRE SOM SKAL BEVARES
- VEGSTENGING/ FYSISK KJØRESPERRE

EUREF89 UTM32, ekvidistanse 1 m

NORD

M 1:500

# TØNSBERG KOMMUNE

**3803 20200192**

## DETALJREGULERING AV DEL AV HEDRUMGATEN
## MED TILHØRENDE EIENDOMMER GBNR. 1008/6 OG 1007/1

| Komplett planforslag 28.10.21 | Forslagstiller - | | KB Arkitekter | | |
|---|---|---|---|---|---|
| Plandata/-kart; leveranse, revisjoner | Dato | Sign. | Behandling/vedtak | Dato | Sign. |
| Utarbeidet av KB Arkitekter | 28.10.21 | | Utlagt til off. ettersyn i tidsrommet 03.12.21 - 28.01.2022 | | |
| Kontroll, presentasjon iht. SOSI-4.5 og MD-veileder; Tbg komm. | 03.11.21 | CDY | Jfr. UPB-sak nr. 239/21 | 19.11.21 | |
| | | | Vedtatt i UPB, sak nr. 227/22 | 25.11.22 | |
| | | | Kommunestyrets vedtak, sak nr.163/22 | 14.12.22 | |